


2 KORRUSE PLAAN

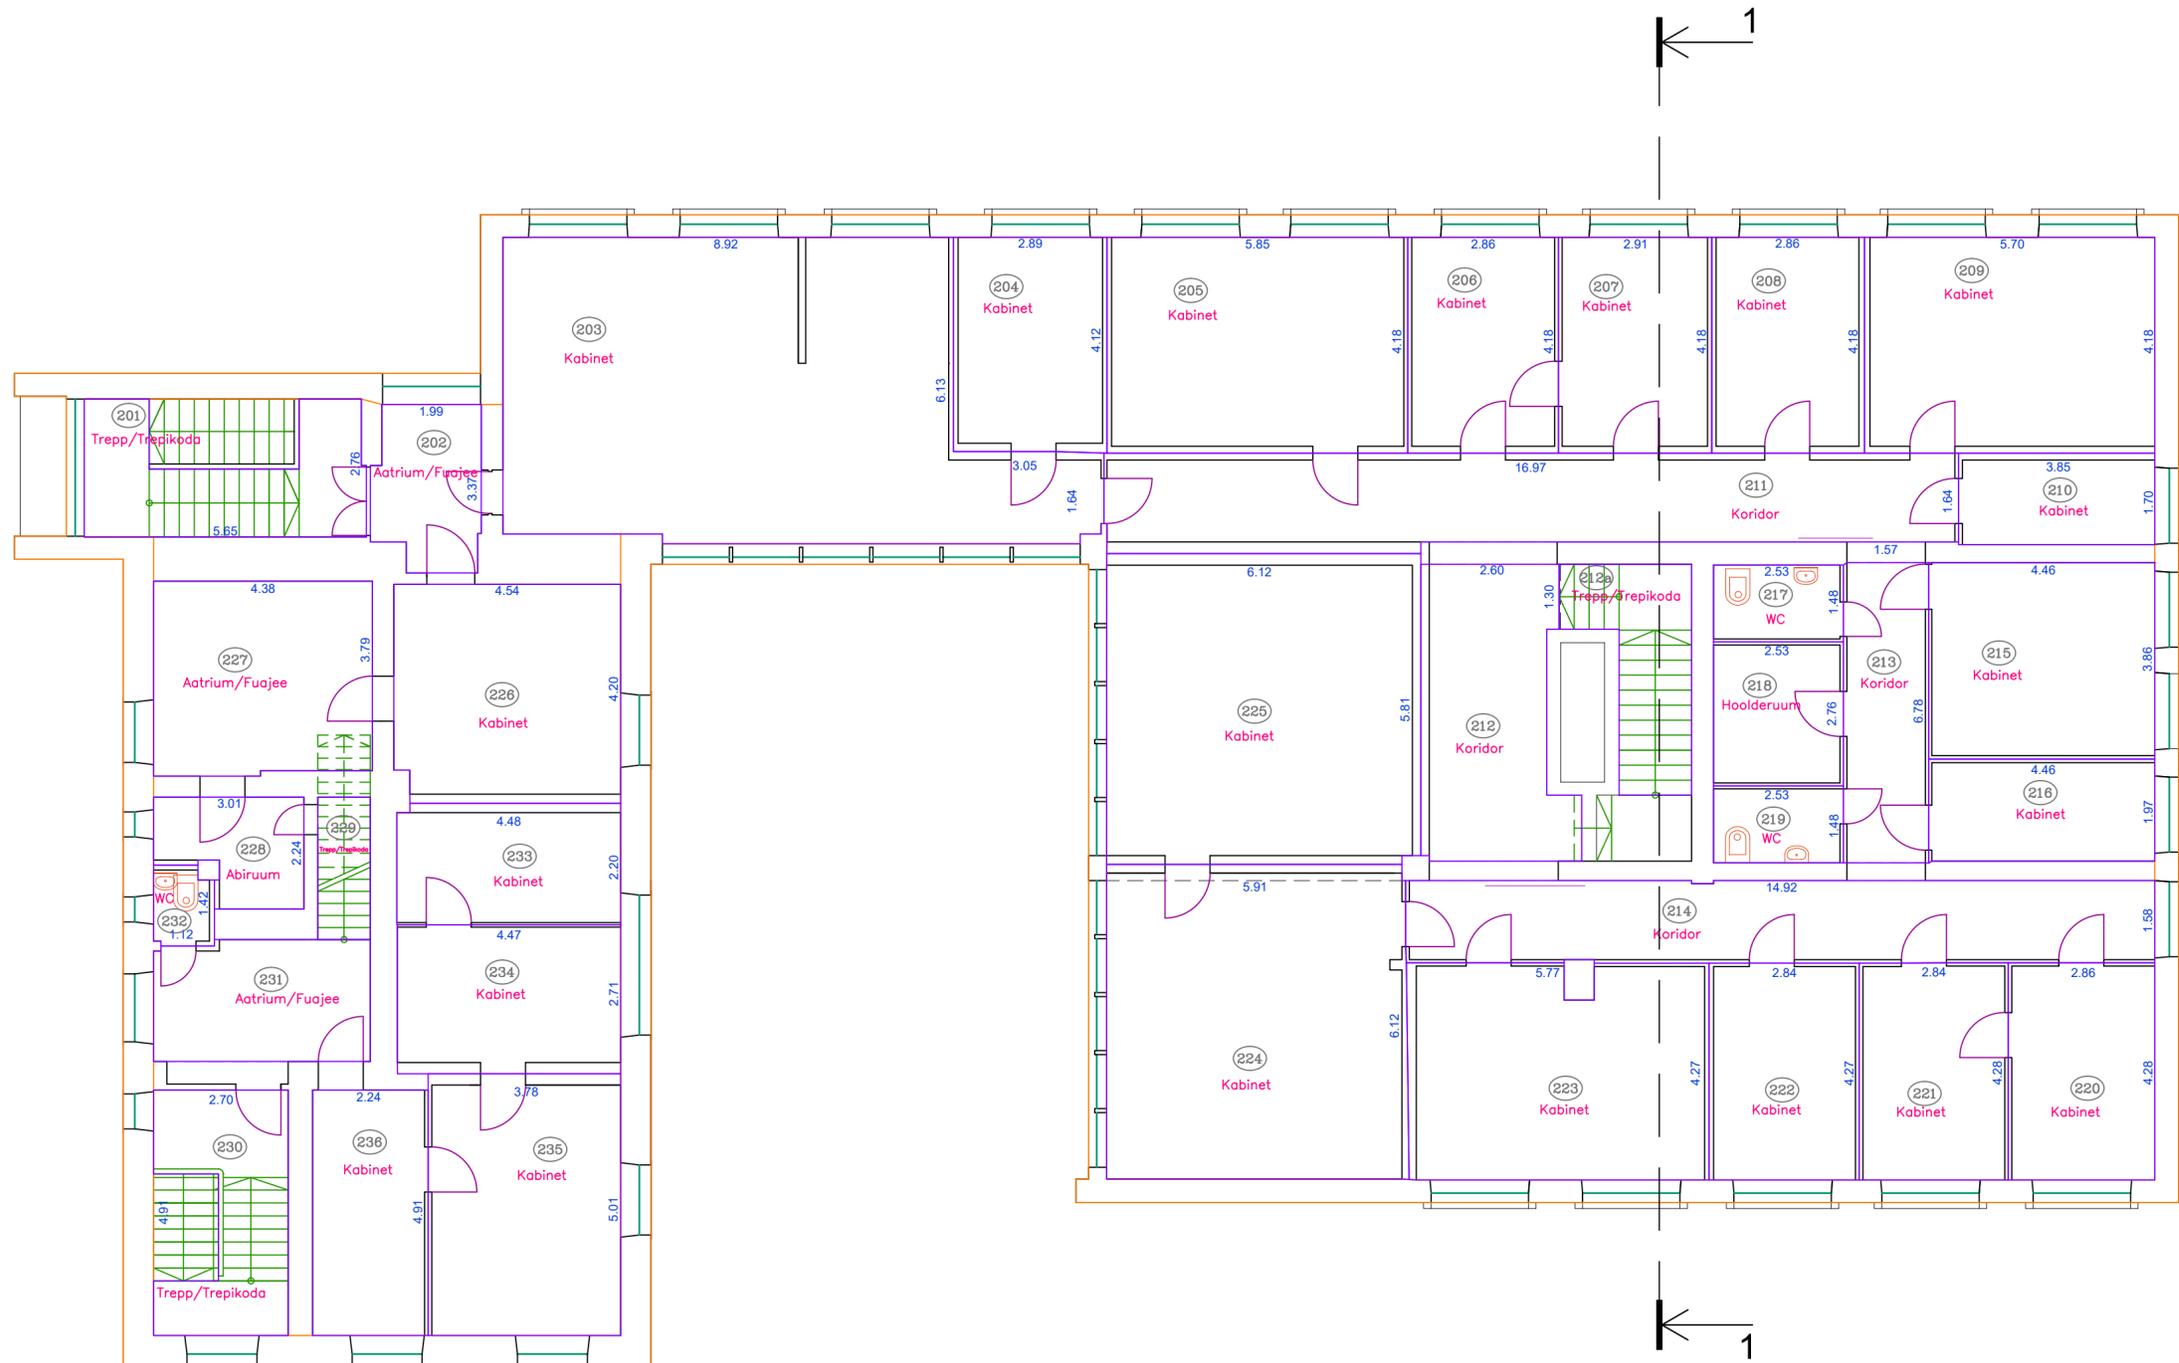

Märkused:

Möödistamise aeg: 17 juuni 2015a
Töö väljastamise aeg: 05 august 2015a

S15/21	JÕGEVA MAAKOND JÕGEVA LINN AIA TN 2	2015 M = 1 : 100
Möödistaja	Vaiko Veeleid	2 korruse plaan
Joonestaja	Anna Komarova	
Instrument	Faro Focus X330	Joonise nr. 04
MTR EG10570307-0001	Litsentsid: 546 MA-k, 411 MA	Leht 1 Lehti 1

HADES
Eesti

telefon 6718 530
hades@hades.ee
www.hades.ee

EST83713A